


PLAN 0,-3TR	751 m ²
PLAN 1,-2TR	715 m ²
PLAN 2,-1TR	848 m ²
PLAN 3, 0TR	702 m ²
PLAN 4, 1TR	699 m ²
PLAN 5, 2TR	700 m ²
PLAN 6, 3TR	702 m ²
PLAN 7, 4TR	330 m ²
TOTALYTA	
PLAN 0-7	5 447 m ²




- UTHYRNINGSBAR YTA (LOA)
- FASTIGHETSUTRYMMEN

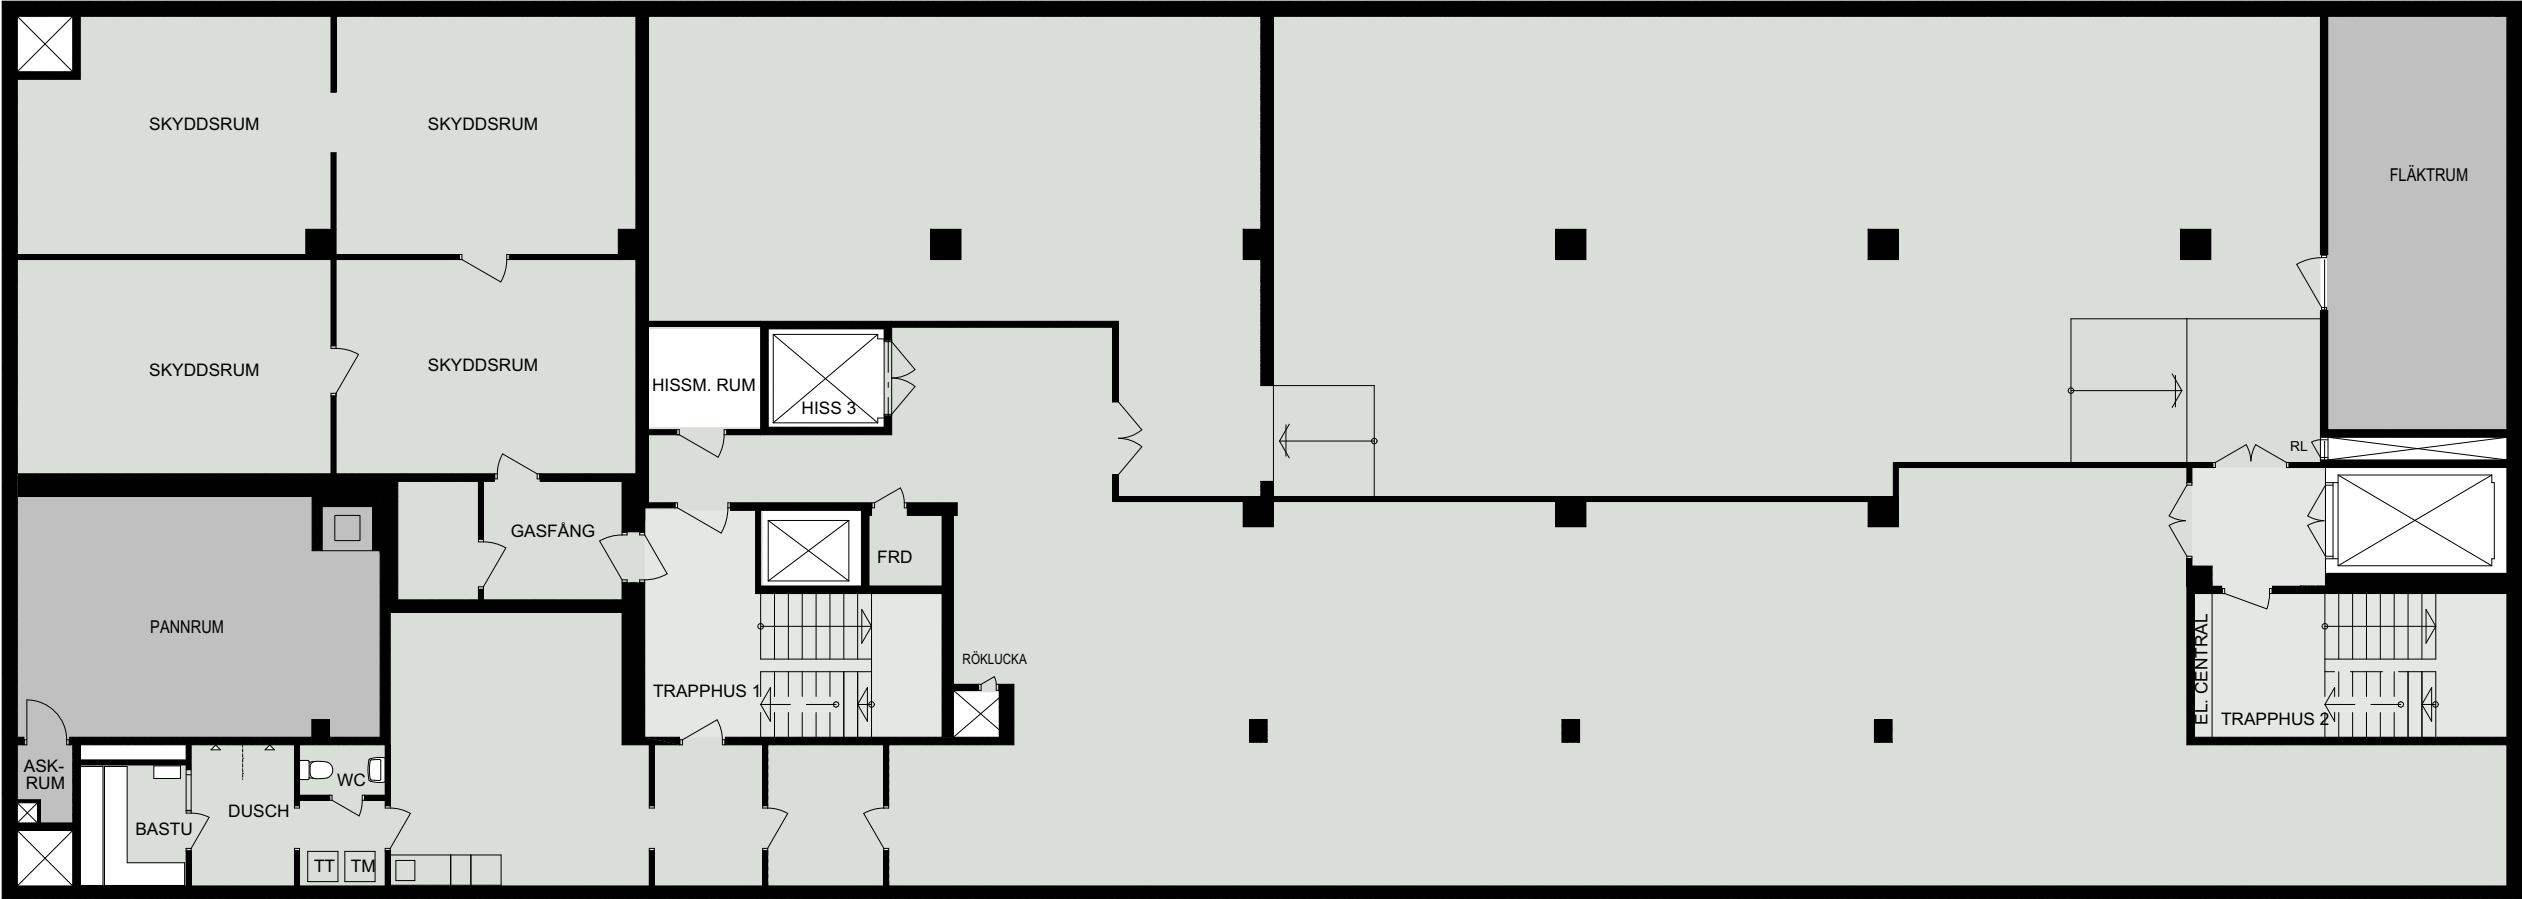

HUMLEGÅRDEN

FÖRSLAG FÖR HG
KV. BANVAKTEN 1- PLAN 0 ,-3TR ~ 751 m²
ILLUSTRATIONSSKISS SKALA 1:150 (A3)

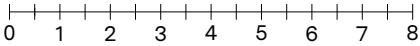

Architectural floor plan of a building. The plan includes the following rooms and areas:

- FÖRRÅD** (Storage): Multiple rooms located in the top left, center, and bottom left.
- APPARATRUM** (Equipment Room): A large room in the top left.
- PANNRUM** (Boiler Room): A room in the middle left.
- VERKSTAD** (Workshop): A room in the bottom left.
- EL-CENTRAL** (Electrical Central): A room in the bottom left.
- TELE-VXL** (Telephone Exchange): A room in the bottom left.
- PASSAGE**: A central corridor area.
- TRAPPHUS 1** (Staircase 1): Located near the center.
- TRAPPHUS 2** (Staircase 2): Located on the right side.
- EL. CENTRAL** (Electrical Central): Located on the right side.
- LAGER** (Warehouse): A large room in the center-right.
- STÄD** (Cleaning): A room in the top right.
- HISS 2** (Elevator 2): Located in the top right.
- HISS 3** (Elevator 3): Located in the center.
- VENT. INKLÄDNAD** (Ventilation Enclosure): Three locations, one in the top right, one in the center-right, and one in the bottom right.
- RÖKSÄKT 1,0 M2** (Smoke Hood 1,0 M2): Located in the bottom left.

The plan also shows various doors, windows, and structural elements like walls and stairs.

PLAN 0,-3TR	751 m ²
PLAN 1,-2TR	715 m ²
PLAN 2,-1TR	848 m ²
PLAN 3, 0TR	702 m ²
PLAN 4, 1TR	699 m ²
PLAN 5, 2TR	700 m ²
PLAN 6, 3TR	702 m ²
PLAN 7, 4TR	330 m ²
TOTALYTA	
PLAN 0-7	5 447 m ²



- UTHYRNINGSBAR YTA (LOA)
- FASTIGHETSUTRYMMEN



HUMLEGÅRDEN

FÖRSLAG FÖR HG
KV. BANVAKTEN 1- PLAN 2,-1 TR ~ 848 m²
ILLUSTRATIONSSKISS SKALA 1:150 (A3)

0 1 2 3 4 5 6 7 8

PLAN 0,-3TR	751 m ²
PLAN 1,-2TR	715 m ²
PLAN 2,-1TR	848 m ²
PLAN 3, 0TR	702 m ²
PLAN 4, 1TR	699 m ²
PLAN 5, 2TR	700 m ²
PLAN 6, 3TR	702 m ²
PLAN 7, 4TR	330 m ²
TOTALYTA	
PLAN 0-7	5 447 m ²




ALLMÄN YTA	MINDRE MÖTE / SAMTALSRUM	SKRIV / KOP	PENTRY / PAUS
ARBETSPLATSER, LANDSKAP	SAMTAL1-2 pers	WC, DUSCH OCH STÄD	RECEPTION/ BACK OFFICE
- st	MÖTE 4-6 pers	WC	VILRUM
ARBETSPLATSER, KONTOR	- st	RWC	FASTIGHETSUTRYMMEN
- st	STÖRRE MÖTESRUM	STÄD	
ARBETSPLATSER, DROP IN	MÖTE 8-10 pers	FRD / TEKNIK	
6 st	MÖTE 12-14 pers	FRD	
SPONTANMÖTE/ LOUNGE	MÖTE 20-24 pers		



PLAN 0,-3TR	751 m ²
PLAN 1,-2TR	715 m ²
PLAN 2,-1TR	848 m ²
PLAN 3, 0TR	702 m ²
PLAN 4, 1TR	699 m ²
PLAN 5, 2TR	700 m ²
PLAN 6, 3TR	702 m ²
PLAN 7, 4TR	330 m ²
TOTALYTA	
PLAN 0-7	5 447 m ²




ALLMÄN YTA	MINDRE MÖTE / SAMTALSRUM	SKRIV / KOP	PENTRY / PAUS
ARBETSPLATSER, LANDSKAP 22 st	SAMTAL1-2 pers - st	WC, DUSCH OCH STÄD 6 st	RECEPTION/ BACK OFFICE
ARBETSPLATSER, KONTOR 10 st	MÖTE 4-6 pers 1 st	WC - st	VILRUM
ARBETSPLATSER, DROP IN 16 st	STÖRRE MÖTESRUM	RWC 1 st	FASTIGHETSUTRYMMEN
SPONTANMÖTE/ LOUNGE	MÖTE 8-10 pers 2 st	STÄD 1 st	
	MÖTE 12-14 pers 1 st	FRD / TEKNIK 1 st	
	HÖRSAL MAX 50pers 1 st		

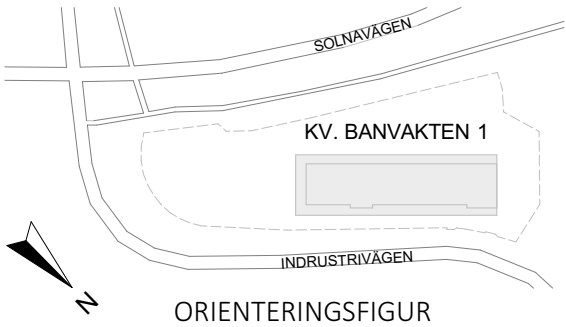

HUMLEGÅRDEN

FÖRSLAG FÖR HG
KV. BANVAKTEN 1- PLAN 4 , 1TR~ 699 m²
ILLUSTRATIONSSKISS SKALA 1:150 (A3)

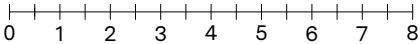

PLAN 0,-3TR	751 m ²
PLAN 1,-2TR	715 m ²
PLAN 2,-1TR	848 m ²
PLAN 3, 0TR	702 m ²
PLAN 4, 1TR	699 m ²
PLAN 5, 2TR	700 m ²
PLAN 6, 3TR	702 m ²
PLAN 7, 4TR	330 m ²
TOTALYTA	
PLAN 0-7	5 447 m ²



ALLMÄN YTA	MINDRE MÖTE / SAMTALSRUM	SKRIV / KOP	PENTRY / PAUS
ARBETSPLATSER, LANDSKAP	SAMTAL1-2 pers	WC, DUSCH OCH STÄD	RECEPTION/ BACK OFFICE
- st	MÖTE 4-6 pers	WC	VILRUM
ARBETSPLATSER, KONTOR	46 st	RWC	FASTIGHETSUTRYMMEN
ARBETSPLATSER, DROP IN	16 st	STÄD	
SPONTANMÖTE/ LOUNGE	STÖRRE MÖTESRUM	FRD / TEKNIK	
	MÖTE 8-10 pers	FRD	



PLAN 0,-3TR	751 m ²
PLAN 1,-2TR	715 m ²
PLAN 2,-1TR	848 m ²
PLAN 3, 0TR	702 m ²
PLAN 4, 1TR	699 m ²
PLAN 5, 2TR	700 m ²
PLAN 6, 3TR	702 m ²
PLAN 7, 4TR	330 m ²
TOTALYTA	
PLAN 0-7	5 447 m ²




ALLMÄN YTA		MINDRE MÖTE / SAMTALSRUM		SKRIV / KOP		PENTRY / PAUS	
ARBETSPLATSER, LANDSKAP	18 st	SAMTAL1-2 pers	2 st	WC, DUSCH OCH STÄD		RECEPTION/ BACK OFFICE	
ARBETSPLATSER, KONTOR	27 st	MÖTE 4-6 pers	1 st	WC	3 st	VILRUM	
ARBETSPLATSER, DROP IN	8 st	STÖRRE MÖTESRUM		RWC	- st	FASTIGHETSUTRYMMEN	
SPONTANMÖTE/ LOUNGE		MÖTE 8-10 pers	2 st	STÄD	1 st		
				FRD / TEKNIK			
				FRD			




HUMLEGÅRDEN

FÖRSLAG FÖR HG
KV. BANVAKTEN 1- PLAN 6, 3 tr ~ 702 m²
ILLUSTRATIONSSKISS SKALA 1:150 (A3)

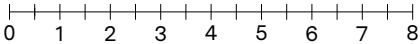

PLAN 0,-3TR	751 m ²
PLAN 1,-2TR	715 m ²
PLAN 2,-1TR	848 m ²
PLAN 3, 0TR	702 m ²
PLAN 4, 1TR	699 m ²
PLAN 5, 2TR	700 m ²
PLAN 6, 3TR	702 m ²
PLAN 7, 4TR	330 m ²
TOTALYTA	
PLAN 0-7	5 447 m ²

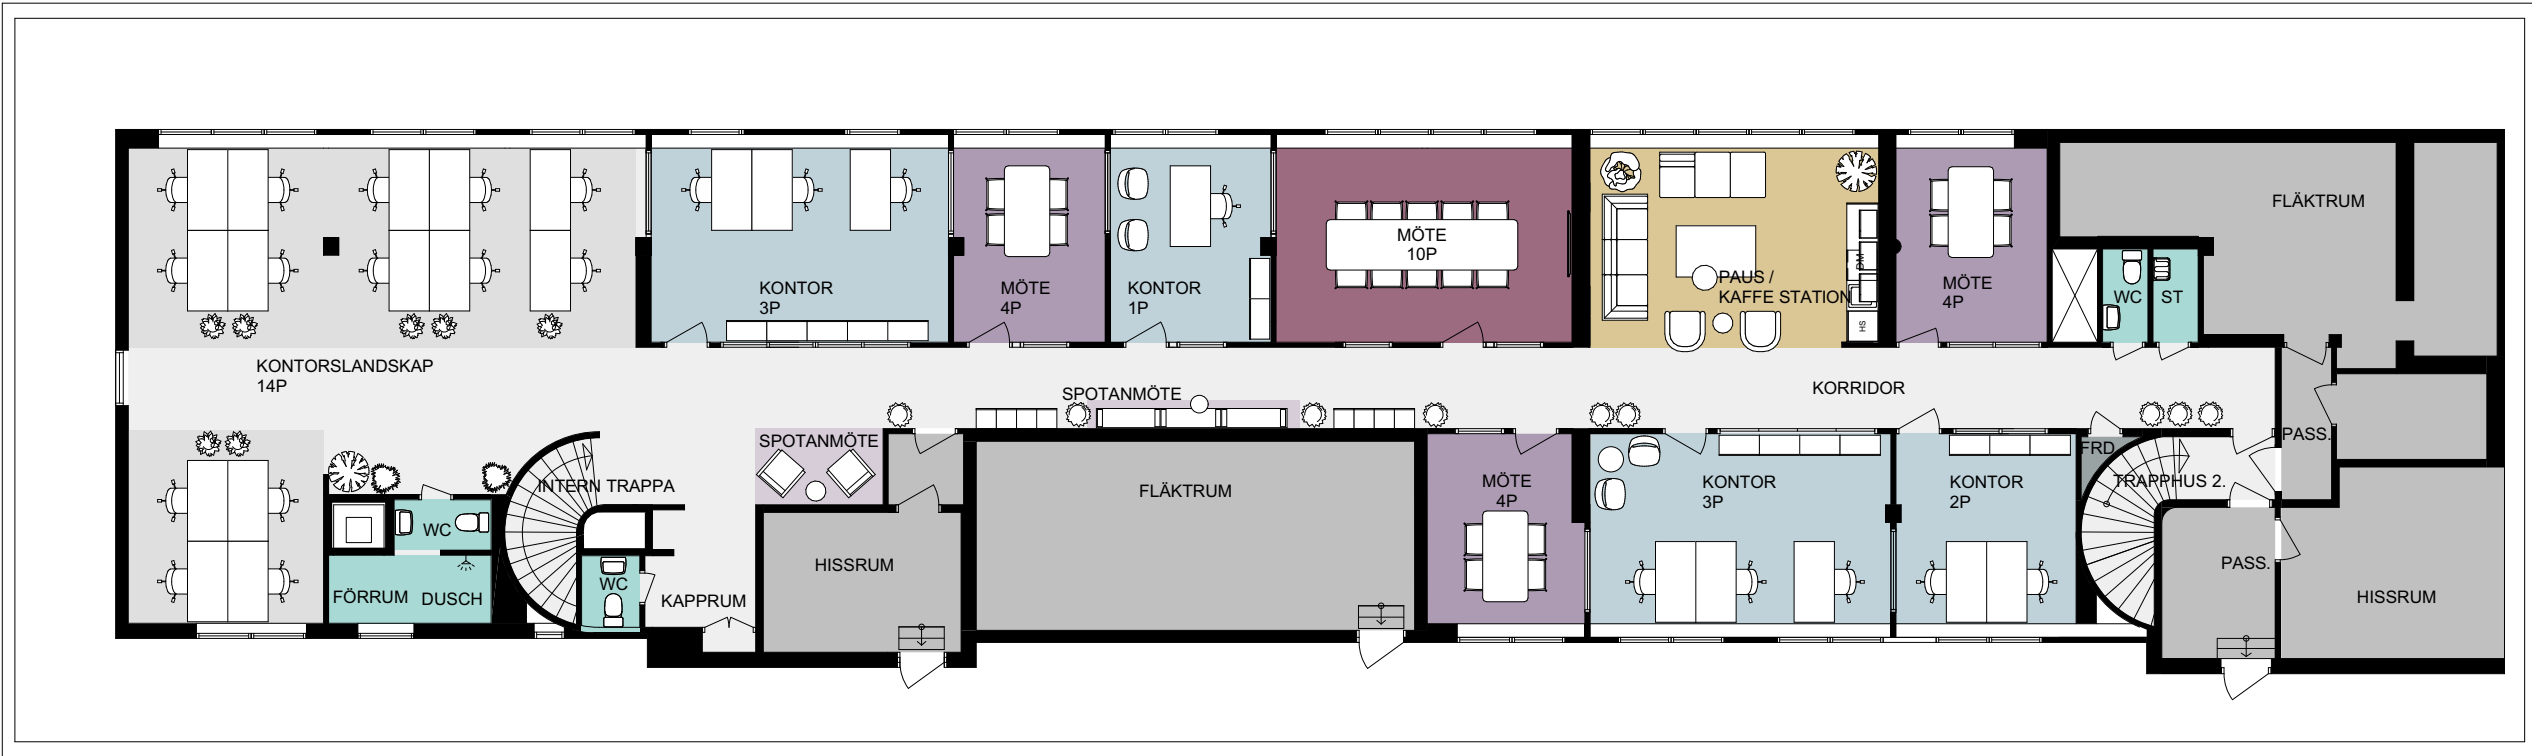

ALLMÄN YTA		MINDRE MÖTE / SAMTALSRUM		SKRIV / KOP		PENTRY / PAUS	
ARBETSPLATSER, LANDSKAP	14 st	SAMTAL1-2 pers	- st	WC, DUSCH OCH STÄD	3 st	RECEPTION/ BACK OFFICE	
ARBETSPLATSER, KONTOR	9 st	MÖTE 4-6 pers	3 st	WC	1 st	VILRUM	
ARBETSPLATSER, DROP IN	- st	STÖRRE MÖTESRUM	1 st	RWC	- st	FASTIGHETSUTRYMMEN	
SPONTANMÖTE/ LOUNGE		MÖTE 8-10 pers		STÄD			
				FRD / TEKNIK			
				FRD			

