


PLAN 4,2 TR

320 kvm



Fasta Arbetsplatser 15 st
Ca 21,3 kvm/person

Mötesrum 8 personer 1 st
Mötesrum 6 personer 2 st
Mötesrum 4 personer 1 st
Samtalsrum 2 personer 1 st
Pentry med Lounge 1 st
WC 1 st
RWC 1 st
Städ 1 st
Förråd 1 st
Skrivarrum 1 st

ALTERNATIV PLANLÖSNING

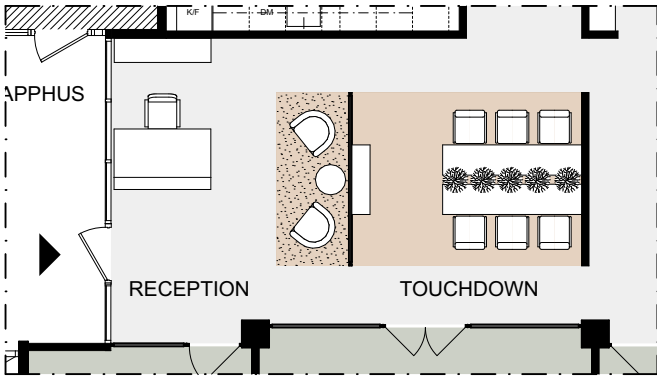

ALTERNATIV PLANLÖSNING

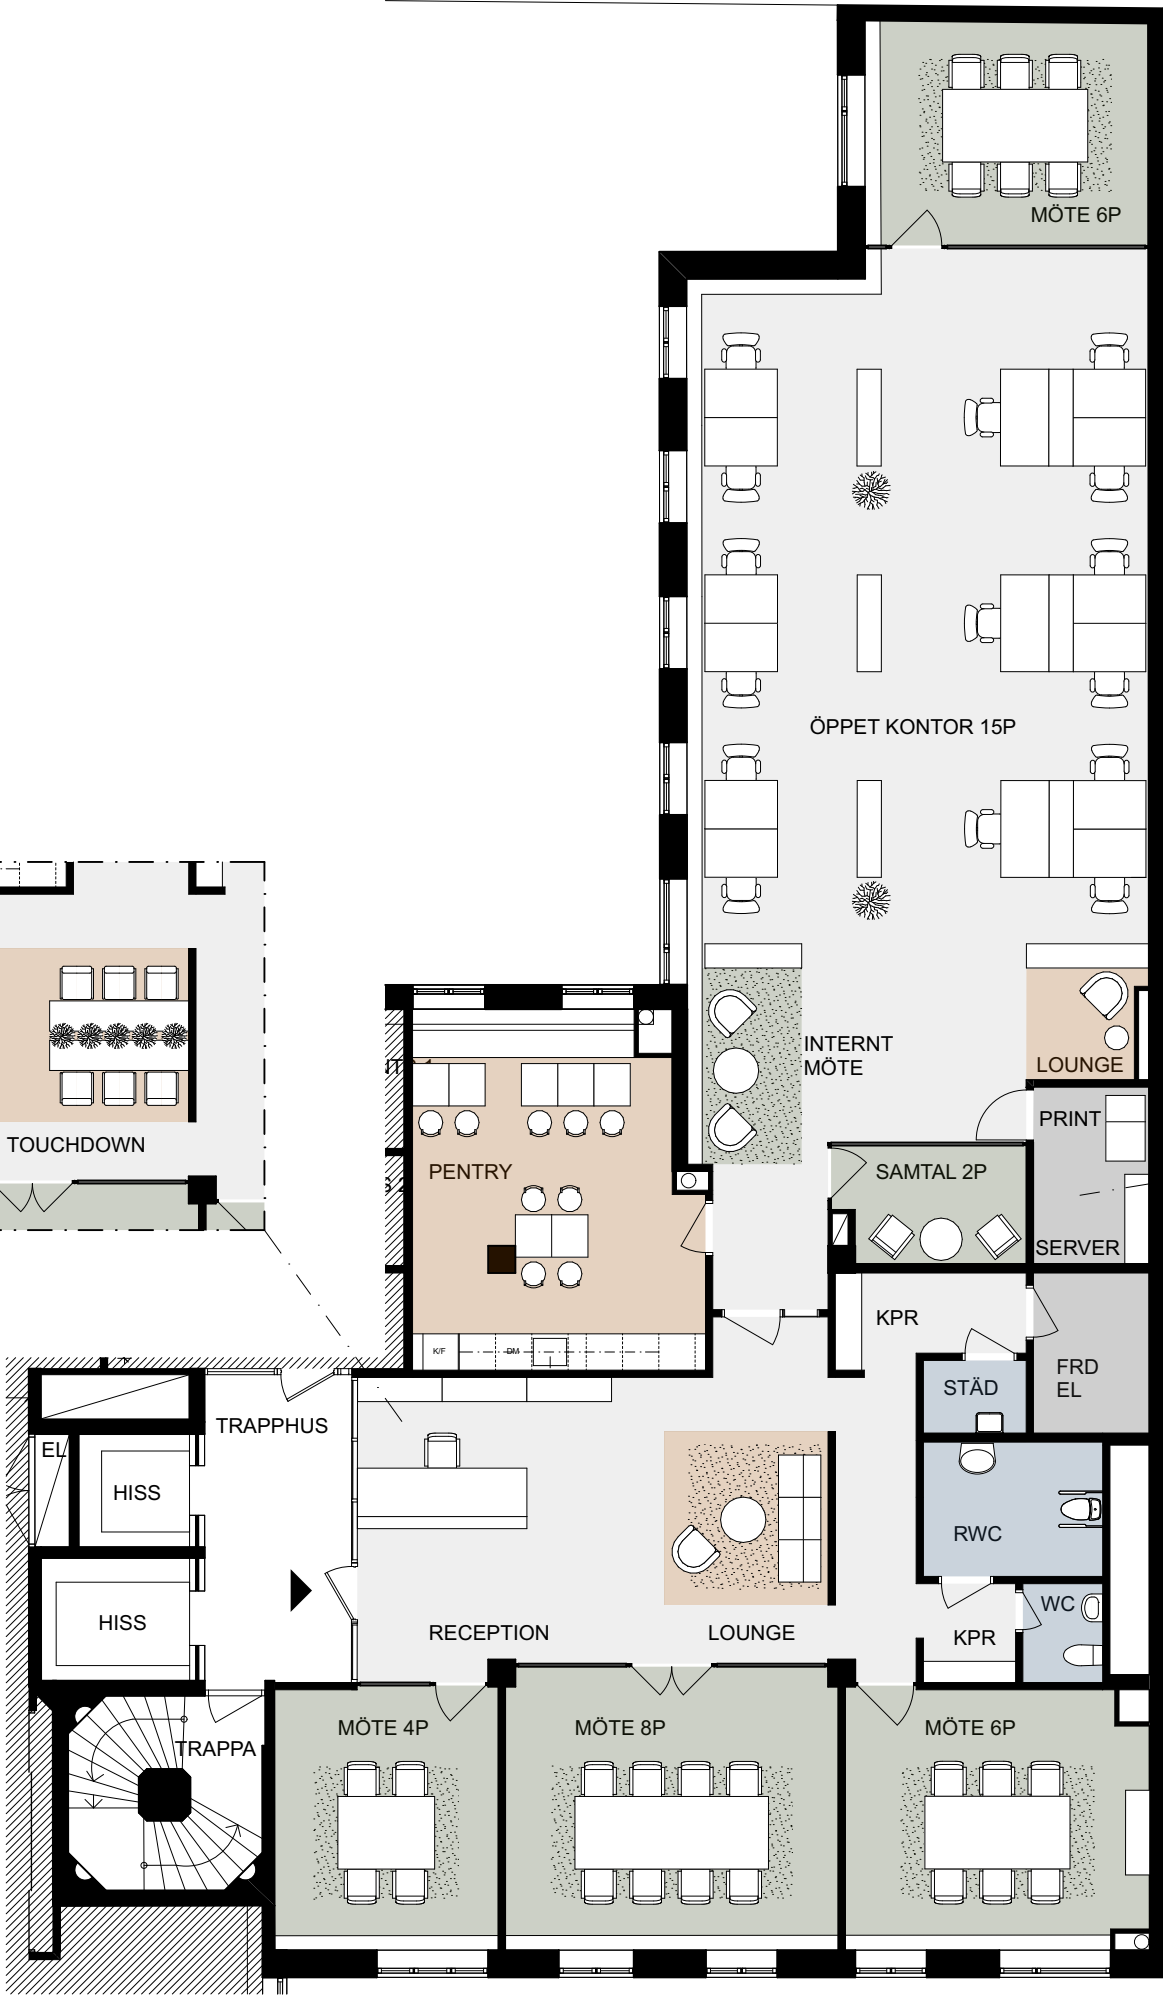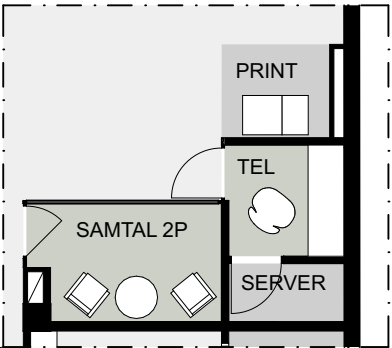

- ÖPPEN KONTORSYTA
- MÖTE, SAMTALSRUM, VILRUM
- PENTRY, PAUS, TOUCHDOWN
- FÖRRÅD, TEKNIK, PRINT
- WC, RWC, STÄD