


PLANLÖSNING - FÖRSLAG

PLAN 5 / 445 KVM

HUMLEGÅRDEN

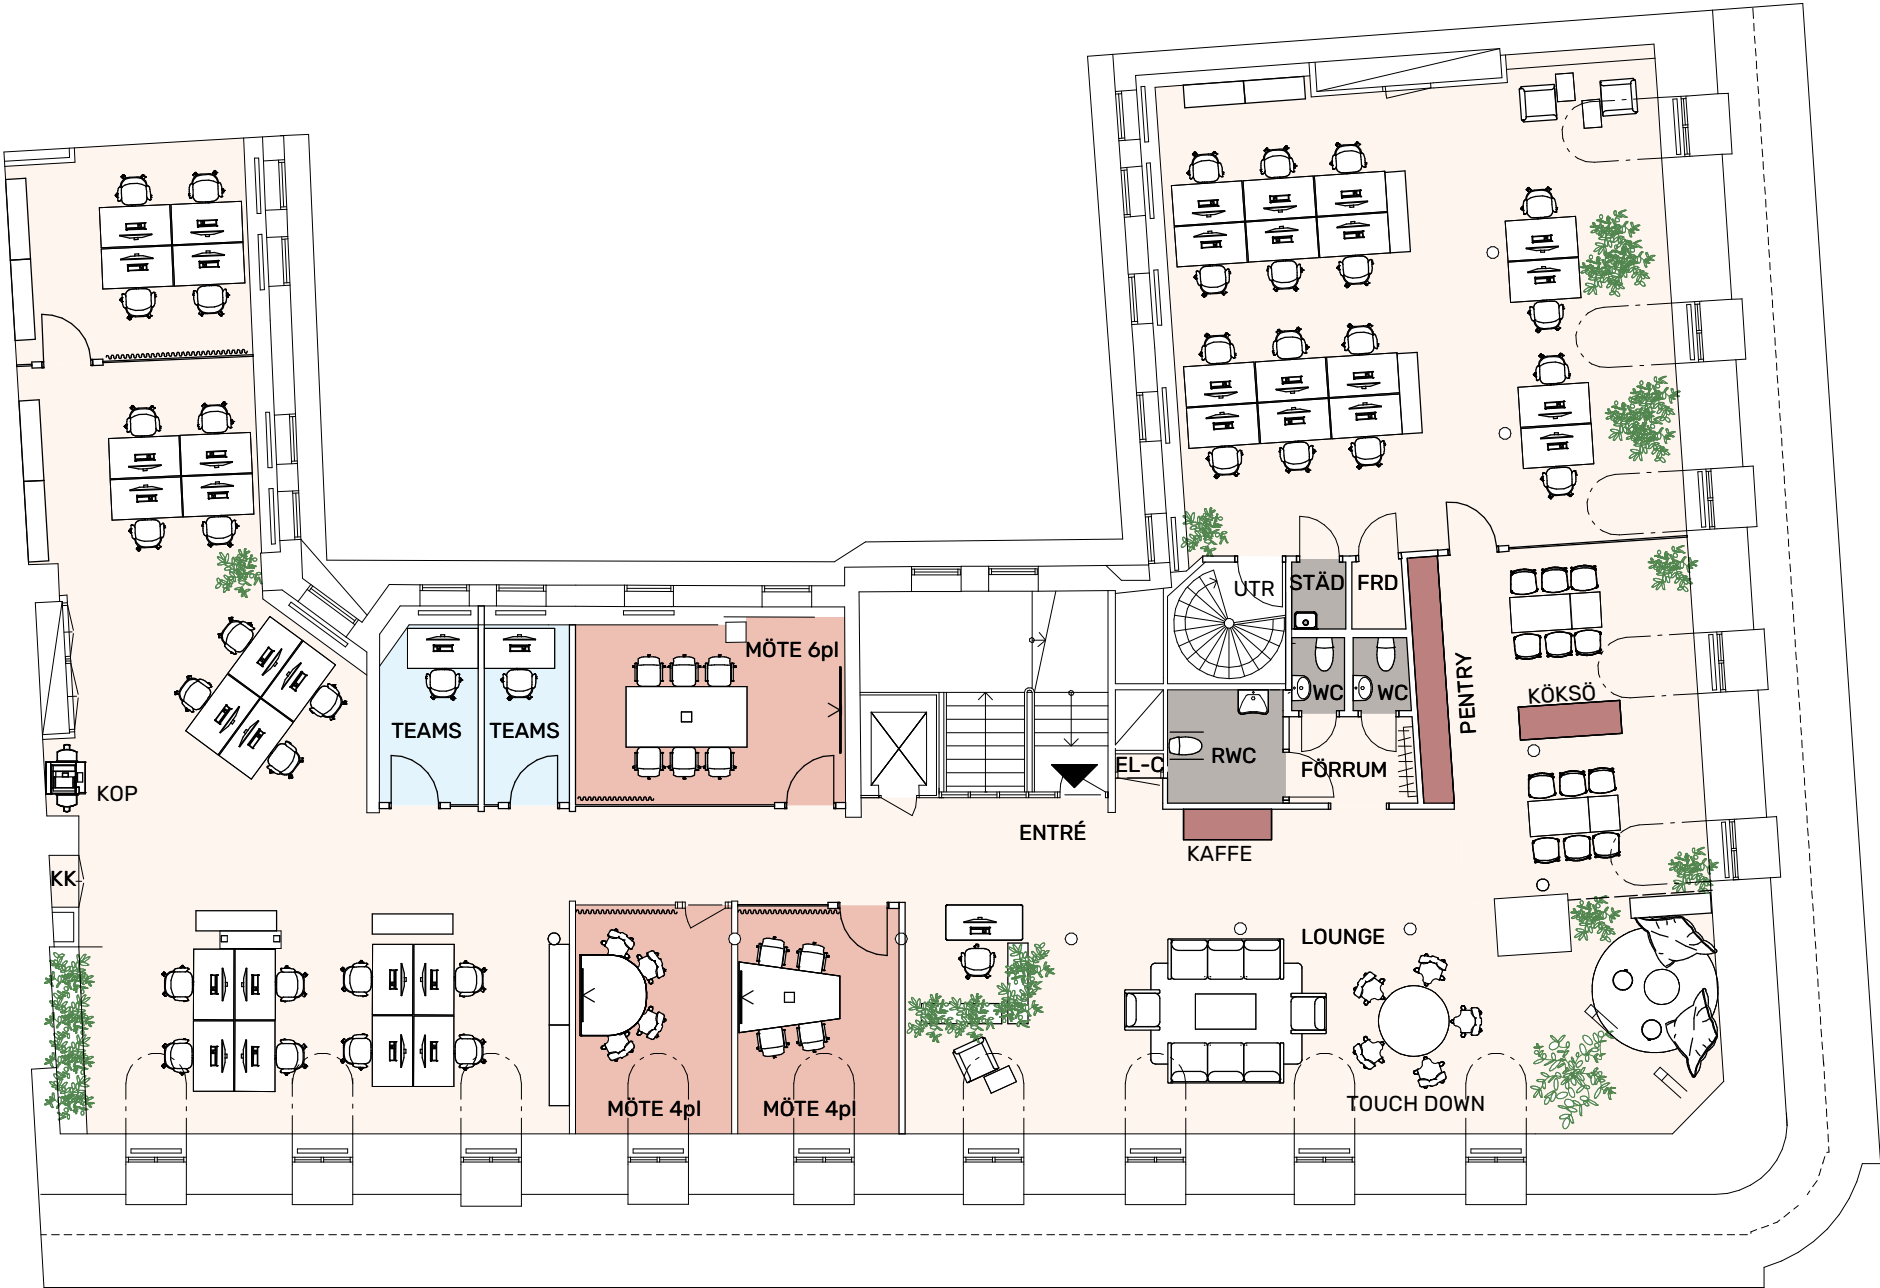

NYBROKAJEN 5, STHLM
KÄPPLINGEHOLMEN 3

ARBETSPLATSER
37 st SKRIVBORDSPLATSER

MÖTE
2 st MÖTE 4pl
1 st MÖTE 6pl

FOKUS
2 st TEAMS

- MÖTE
- KONTOR
- FOKUS
- PENTRY

