


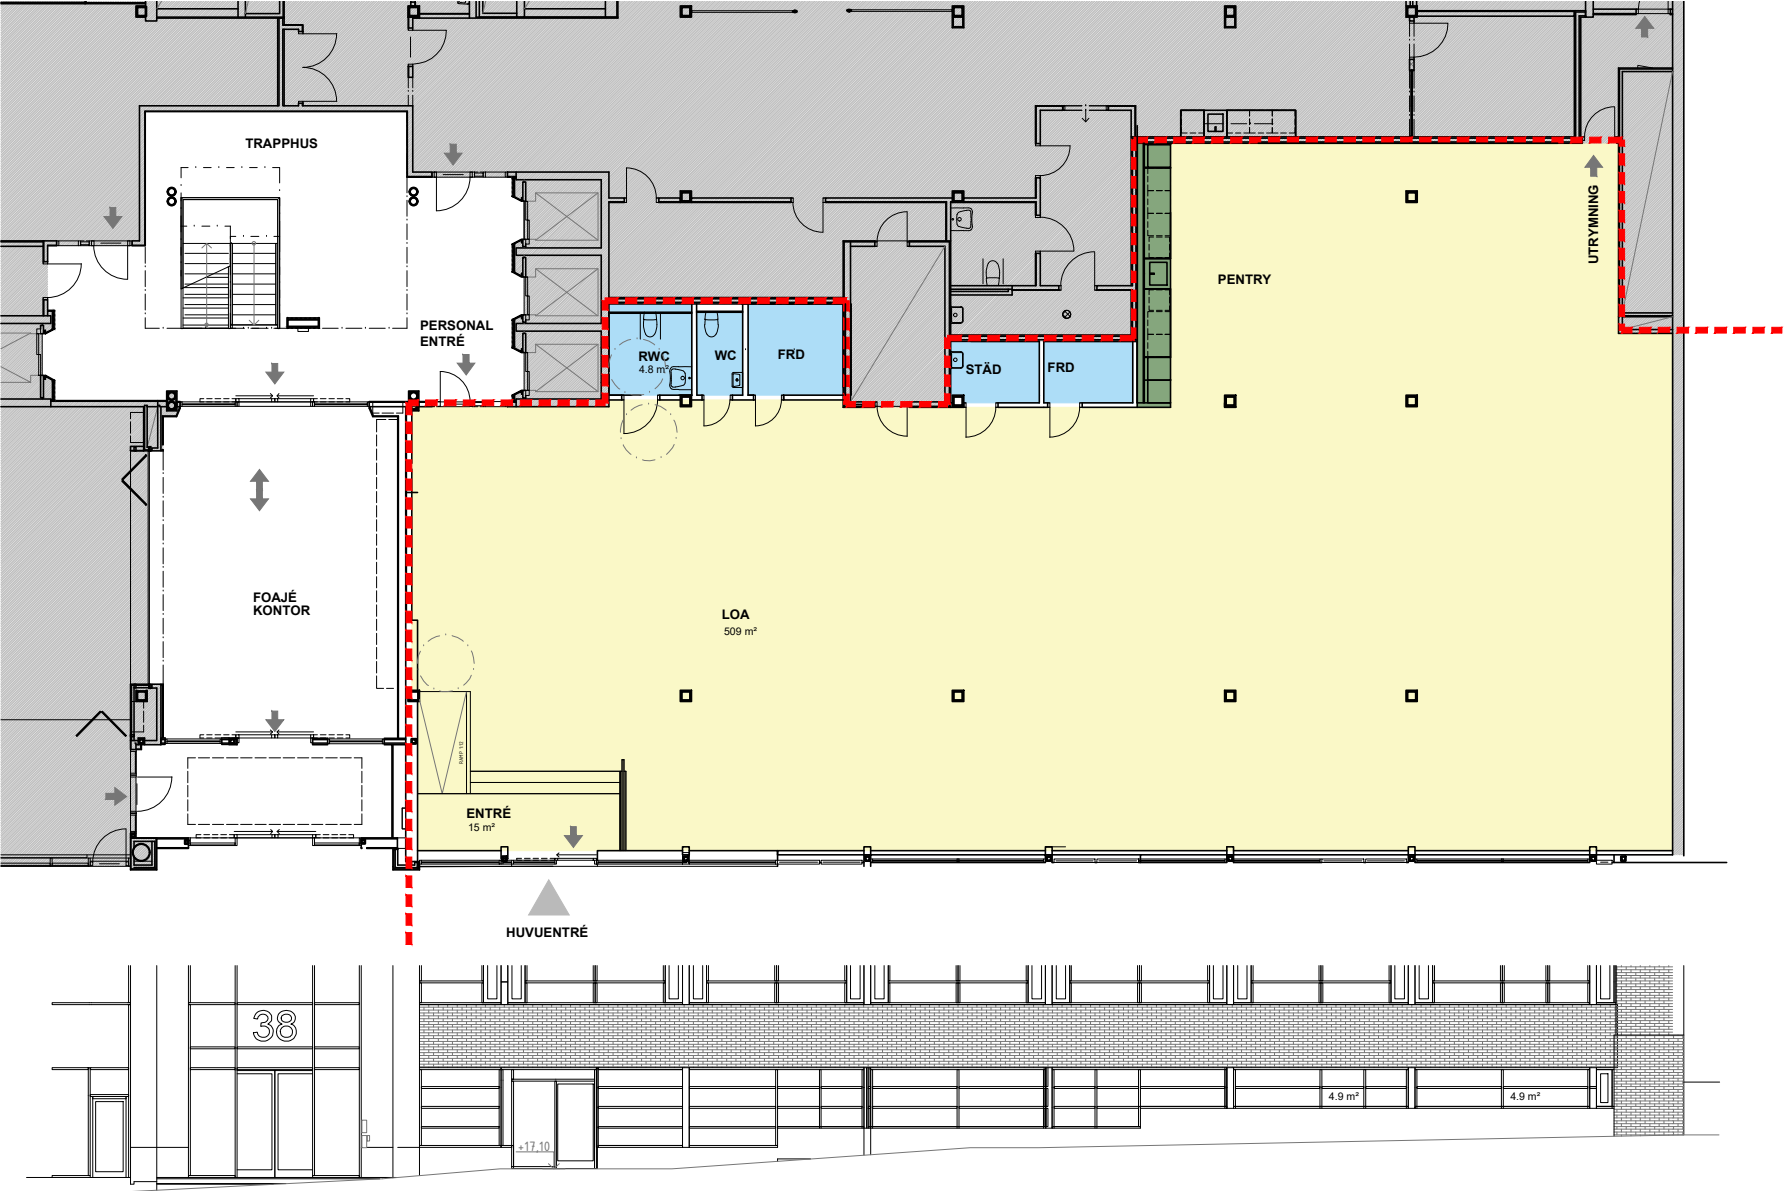

- HGYTA
- VÄTRUMSYTA
- PENTRY

GRÄNS TILLTRÄDE/SÄKERHETZON

PLAN 3

LOA: 509 m²

1 2 3 4 5 6 7 8 m 1:100
OBS! Halv skala på A3

PLAN 3 SKISSFÖRSLAG

KV.HÄRDEN

HUMLEGÅRDEN